



ΕΦΗΜΕΡΙΣ ΤΗΣ ΚΥΒΕΡΝΗΣΕΩΣ

ΤΗΣ ΕΛΛΗΝΙΚΗΣ ΔΗΜΟΚΡΑΤΙΑΣ

ΤΕΥΧΟΣ ΤΕΤΑΡΤΟ **Αρ. Φύλλου 408**

29 Απριλίου 2003

ΠΕΡΙΕΧΟΜΕΝΑ

ΑΠΟΦΑΣΕΙΣ

ΑΠΟΦΑΣΕΙΣ

Αριθ. 1020835/1843/Β0010 (1)

Καθορισμός των οριογραμμών όχθης και παρόχθιας ζώνης, κατά μήκος του ποταμού Λουδία ως τις εκβολές αυτού Ν. Ημαθίας.

Ο ΥΦΥΠΟΥΡΓΟΣ ΟΙΚΟΝΟΜΙΑΣ ΚΑΙ ΟΙΚΟΝΟΜΙΚΩΝ

Έχοντας υπόψη:

1. Τις διατάξεις του Ν. 2971/2001 (ΦΕΚ 285/τ.Α/ 19.12.2001), «περί αιγιαλού και παραλίας».

2. Τις διατάξεις του Ν.Δ. 439/70 «περί συμπληρώσεως των διατάξεων περί αιγιαλού».

3. Τις διατάξεις του Ν. 3200/55 «περί διοικητικής αποκέντρωσης» όπως αυτές τροποποιήθηκαν και ισχύουν σήμερα μετά Ν.Δ. 532/1970, Β.Δ. 704/1970, Β.Δ. 705/1970, Β.Δ. 192/1972, Π.Δ. 71/1984, Π.Δ. 347/1986, Ν. 2026/1992 και Π.Δ. 97/1993.

4. Τις διατάξεις του άρθρου 19 παρ. 5 Ν. 2344/95, του άρθρου 52 παρ. 6 Ν. 2218/94, του άρθρου 4 παρ. 7 του Ν. 2240/94, δυνάμει των οποίων αρμοδιότητες του Υπουργείου Οικονομικών που είχαν μεταβιβασθεί στους Νομάρχες, ανήκουν στον Περ/κό Δ/ντή, σε συνδυασμό με αυτές του άρθρο 14 παρ. 2 του Ν. 2399/96, με τις οποίες προβλέπεται η κατάργηση των θέσεων των Περ/κών Δ/ντών, οι αρμοδιότητες πλέον του οποίου περιήλθαν στο Γενικό Γραμματέα της Περιφέρειας και ασκούνται από τον Αναπληρωτή Περ/κό Δ/ντή.

5. Τις διατάξεις του τέταρτου εδαφίου της παρ. 2 του άρθρου 1 και της παρ. 6 του ίδιου άρθρου του Ν. 2503/97 «Διοίκηση, Οργάνωση, Στελέχωση της Περιφέρειας, ρύθμισης θεμάτων για την Τοπική Αυτοδιοίκηση και άλλες διατάξεις» (ΦΕΚ 107/Α΄), σύμφωνα με τις οποίες οι Περιφερειακές Υπηρεσίες του Υπουργείου Οικονομικών, που συγκροτούσαν την Περιφερειακή Διοίκηση του Νομού ή της Νομαρχίας δεν υπήχθησαν στην ενιαία οργανική μονάδα της Περιφέρειας, ούτε καταργήθηκαν, αλλά αποτελούν από 1.9.1997 Υπηρεσίες του Υπουργείου Οικονομικών.

6. Το 28979/31.7.1997 έγγραφο της Δ/νσης Διοίκησης του Υπουργείου Εσωτερικών, Δημ. Διοίκησης και Αποκέντρωσης, σύμφωνα με το οποίο οι αρμοδιότητες του Γενικού Γραμματέα της Περιφέρειας σε θέματα Υπηρεσιών του Υπουργείου Οικονομικών, μεταφέρονται από 1.9.1997 στον Υπουργό Οικονομικών.

7. Την 1100383/1330/Α0006/31.10.2001 (ΦΕΚ 1485/τ.Β΄/ 31.10.2001) κοινή απόφαση των Πρωθυπουργού και Υπουργού Οικονομικών, «περί ανάθεσης αρμοδιοτήτων του Υπουργού Οικονομικών στους Υφυπουργούς».

8. Την 1115093/1378/Α0006/17.12.2001 (ΦΕΚ 1720/τ.Β΄/ 21.12.2001) απόφαση του Υφυπουργού Οικονομικών «περί μεταβίβασης αρμοδιοτήτων του Υφυπουργού Οικονομικών στον Γενικό Γραμματέα, στους Γενικούς Δ/ντές κλπ.» του Υπουργείου Οικονομικών, όπως αυτή τροποποιήθηκε με την 1041136/468/Α0006/8.5.2002 (ΦΕΚ 633/22.5.2002 τ.Β΄) απόφαση του Υφυπουργού Οικονομίας και Οικονομικών.

9. Την από 23.1.2003 Έκθεση της Επιτροπής καθορισμού των οριογραμμών όχθης και παρόχθιας ζώνης μεγάλων και πλεύσιμων ποταμών, στην περιοχή κατά μήκος του ποταμού Λουδία ως τις εκβολές αυτού.

10. Το από 14.1.2003 τοπογραφικό και υψομετρικό διάγραμμα που συντάχθηκε σε 2 πινακίδες σε κλίμακας 1:1000 από την Τοπογραφική Υπηρεσία της Νομαρχιακής Αυτοδιοίκησης Ημαθίας προϊστάμενο του Τμήματος Τοπογραφήσεως και Κτηματολογίου, και τον Πρόδρομο Γκοντόπουλο Πολιτικό Μηχανικό με βαθμό Δ/ντή, Δ/ντή της Δ/νσης Τεχνικών Υπηρεσιών Ν.Α. Ημαθίας, αποφασίζουμε:

Επικυρώνουμε την από 23.1.2003 Έκθεση της κατά το άρθρο 3 και 31 του Ν. 2971/19.12.2001 αρμόδιας Επιτροπής περί χάραξης των οριογραμμών όχθης και παρόχθιας ζώνης μεγάλων και πλευσίμων ποταμών, στην περιοχή κατά μήκος του ποταμού Λουδία ως τις εκβολές αυτού.

Καθώς επίσης και το από 14.1.2003 τοπογραφικό και υψομετρικό διάγραμμα που συντάχθηκε σε 2 πινακίδες σε κλίμακα 1: 1000 από την τοπογραφική Υπηρεσία της Νομαρχιακής Αυτοδιοίκησης Ημαθίας Προϊστάμενο του Τμήματος Τοπογραφήσεως και Κτηματολογίου και τον Πρόδρομο Γκοντόπουλο Πολιτικό Μηχανικό με βαθμό Δ/ντή, Δ/ντή της Δ/νσης Τεχνικών Υπηρεσιών Ν.Α. Ημαθίας.

Στο τοπογραφικό αυτό διάγραμμα, καθορίσθηκε:

α) Η οριογραμμή της όχθης με κόκκινη συνεχή, πολυγωνική γραμμή με στοιχεία 1, 2, 3, ... 8, 9 της οποίας οι κορυφές εξασφαλίζονται από το κρατικό τριγωνομετρικό δίκτυο.

β) Η οριογραμμή της παρόχθιας ζώνης με κίτρινη συνεχή, πολυγωνική γραμμή με στοιχεία 1΄, 2΄, 3΄, ... 8΄, 9΄ της οποία οι κορυφές εξασφαλίζονται από το κρατικό τριγωνομετρικό δίκτυο.

Αποφαίνεται ότι δεν υφίσταται παλαιά όχθη.

Καθορίζεται παρόχθια ζώνη πλάτους 15 μέτρων σύμφωνα με το άρθρο 7 του Ν. 2971/2001.

Η παρούσα απόφαση, μαζί με την Έκθεση της Επιτροπής και το τοπογραφικό διάγραμμα, να δημοσιευθούν στην Εφημερίδα της Κυβερνήσεως.

Αθήνα, 20 Μαρτίου 2003

Με εντολή Υφυπουργού
Ο Γενικός Διευθυντής
ΣΠΥΡΟΣ ΣΤΑΘΗΣ

ΕΚΘΕΣΗ

Της Επιτροπής Καθορισμού των οριογραμμών όχθης και παρόχθιας ζώνης μεγάλων λιμνών και πλευσίμων ποταμών σύμφωνα με τις διατάξεις του Ν. 2971/2001 (ΦΕΚ 285. τ.Α΄/19.12.2001).

«Καθορισμός των οριογραμμών όχθης και παρόχθιας ζώνης, κατά μήκος του Λουδία ποταμού ως τις εκβολές αυτού»

Βέροια 23.1.2003 οι υπογεγραμμένοι:

1. Χρήστος Πολιανίδης, Φοροτεχνικός με Α΄ βαθμό. Προϊστάμενος της Κτηματικής Υπηρεσίας Ν. Ημαθίας, ως Πρόεδρος,

2. Παναγιώτης Θεοδωρόπουλος, Αγρονόμος Τοπογράφος Μηχανικός με Δ΄ βαθμό, υπάλληλος της Κτηματικής Υπηρεσίας Ν. Ημαθίας, μηχανικός Δημοσίου, ως μέλος,

3. Δέσποινα Σπορέλα, ιχθυολόγος με Α΄ βαθμό, υπάλληλος της Νομαρχιακής Αυτοδιοίκησης Ημαθίας, ως μέλος,

4. Γεώργιος Ρίστας, Πολιτικός και Τοπογράφος Μηχανικός με Α΄ βαθμό, προϊστάμενος Πολεοδομίας της Νομαρχιακής Αυτοδιοίκησης Ημαθίας, ως μέλος,

5. Θεόδωρος Καμπούρης, οικονομολόγος, υπάλληλος της Δ.Ι.ΠΕ.ΧΩ. Κεντρικής Μακεδονίας με Α΄ βαθμό, νόμιμος αναπληρωτής του Δ/ντή της Δ/νσης Περιβάλλοντος και Χωροταξίας της Περιφέρειας Κεντρικής Μακεδονίας, ως μέλος, του τακτικού μέλους κωλυομένου,

6. Φάνη Παναγιωτίδου, Πολιτικός Μηχανικός με Δ΄ βαθμό, υπάλληλος της Δ/νσης Τεχνικών Υπηρεσιών της Νομαρχιακής Αυτοδιοίκησης Ημαθίας, ως μέλος,

που αποτελούμε την Επιτροπή καθορισμού των οριογραμμών όχθης και παρόχθιας ζώνης μεγάλων λιμνών και πλευσίμων ποταμών, δυνάμει των του άρθρων 3 και 31 του Ν. 2971/2001 και των υπ’ αριθμόν 2512/10.7.2002 και 4204/20.12.2002 αποφάσεων του Προϊσταμένου της Οικονομικής Επιθεώρησης Υπολοίπου Κεντρικής Μακεδονίας, που συγκλήθηκε ύστερα από πρόσκληση του Προέδρου της, μετά από αυτοψία στην προαναφερθείσα τοποθεσία και αφού λάβαμε υπόψη:

1) Το από 14.1.2003 Τοπογραφικό και Υψομετρικό διάγραμμα που συντάχθηκε σε 2 πινακίδες σε κλίμακα 1:1000 από την Τοπογραφική Υπηρεσία της Νομαρχιακής Αυτοδιοίκησης Ημαθίας Προϊστάμενο του τμήματος Τοπογραφήσεως και Κτηματολογίου και τον Πρόδρομο Γκοντόπουλο Πολιτικό Μηχανικό με βαθμό Δ/ντή, Δ/ντή της Δ/νσης Τεχνικών Υπηρεσιών Ν.Α. Ημαθίας.

2) Τις διατάξεις του Ν. 2971/2001 (ΦΕΚ 285, τ.Α΄/ 19.12.2001).

3) Την αντίληψη για τον επανακαθορισμό που σχηματίστηκε από την επιτόπια επίσκεψη για το πλάτος της βρεχόμενης ζώνης της ξηράς και άλλων συναφών στοιχείων, δηλαδή:

α) τη μορφολογία της περιοχής και την κατάσταση της ακτής,

β) την κατάσταση του ποτάμιου χώρου,

γ) τις επικρατούσες καιρικές συνθήκες.

4) Τις Διανομές του Υπουργείου Γεωργίας που αφορούν τον αναδασμό έτους 1976-1977 Σ.Α.Α.Κ. Νεοχωρόπουλου, αναδασμό έτους 1976-1977 και 1980 Σ.Α.Α.Κ. Τρικάλων, αναδασμό έτους 1976-1977 Σ.Α.Α.Κ. Πρασινάδας, αναδασμό έτους 1976-1977 Σ.Α.Α.Κ. Κυδωνέας, αναδασμό έτους 1976-1977 Σ.Α.Α.Κ., αναδασμό έτους 1976-1977 και 1980 Σ.Α.Α.Κ. Κορυφής, αναδασμό έτους 1976-1977 Σ.Α.Α.Κ. Κλειδίου στους οποίους δεν περιλαμβάνεται το υπό χάραξη τμήμα της όχθης.

5) Το ότι δεν υπάρχουν στοιχεία προσδιορισμού παλαιάς όχθης καθόσον η κοίτη του Λουδία ποταμού διαμορφώθηκε και διευθετήθηκε με τεχνικά έργα, αποφασίζουμε:

1. Καθορίζουμε στο παραπάνω τοπογραφικό διάγραμμα:

α) την οριογραμμή του όχθης με κόκκινη συνεχή, πολυγωνική γραμμή 1, 2, 3, ..., 8, 9 της οποίας οι κορυφές εξασφαλίζονται από το κρατικό τριγωνομετρικό δίκτυο,

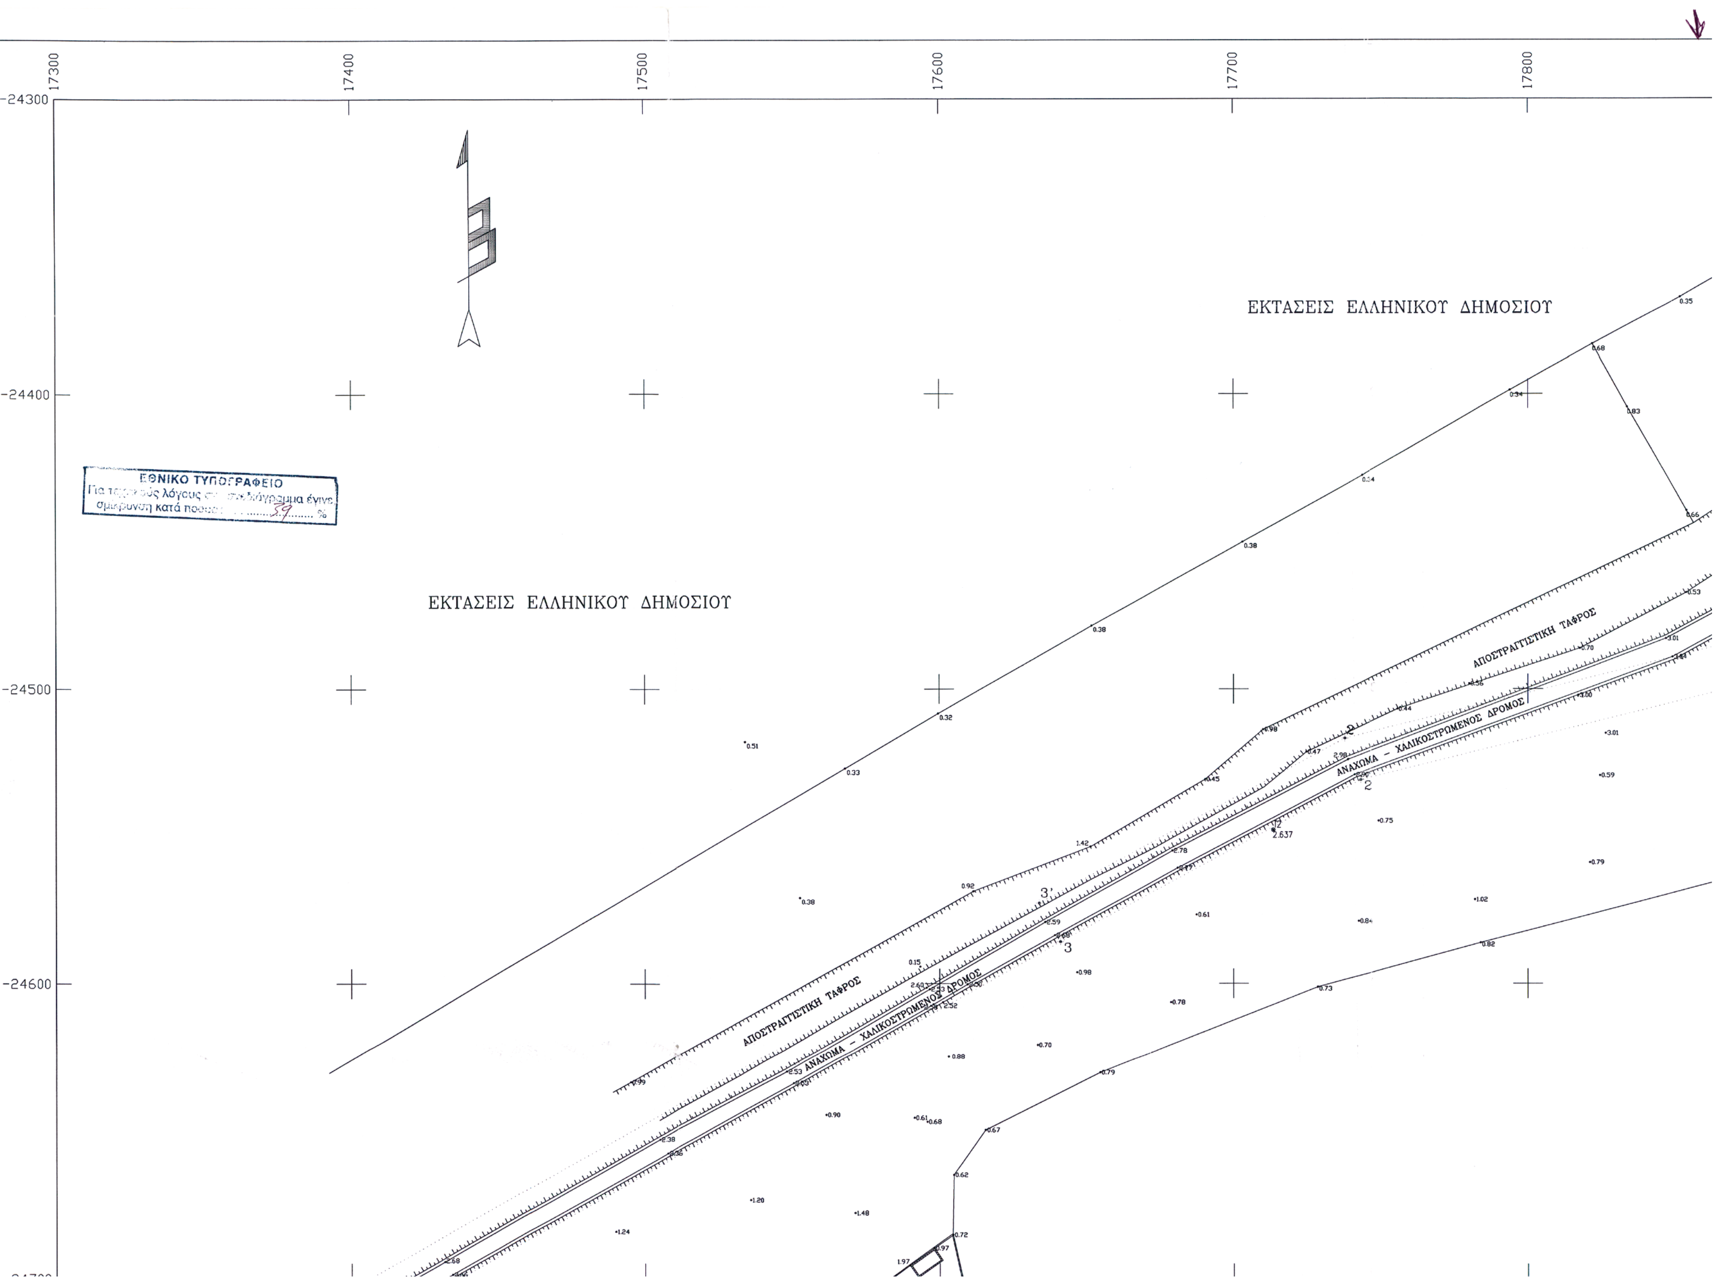
β) την οριογραμμή της παρόχθιας ζώνης με κίτρινη συνεχή, πολυγωνική γραμμή 1΄, 2΄, 3΄, ... 8΄, 9΄ της οποίας οι κορυφές εξασφαλίζονται από το κρατικό τριγωνομετρικό δίκτυο.

2. Αποφαινόμεθα ότι δεν υφίσταται παλαιά όχθη.

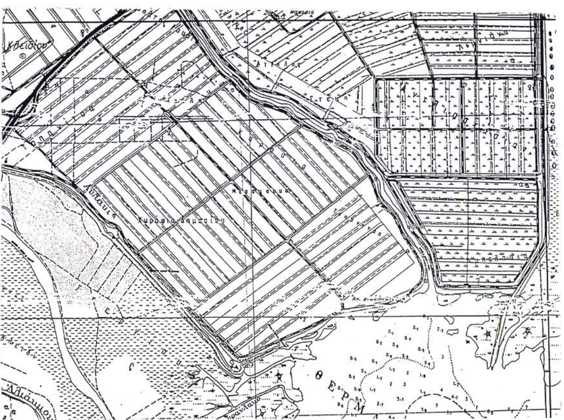
3. Καθορίζουμε παρόχθια ζώνη πλάτους 15μ., σύμφωνα με το άρθρο 7 του Ν. 2971/2001.

Η Επιτροπή

Ο Πρόεδρος	Τα Μέλη
ΧΡΗΣΤΟΣ ΠΟΛΙΑΝΙΔΗΣ	1. ΠΑΝΑΓΙΩΤΗΣ ΘΕΟΔΩΡΟΠΟΥΛΟΣ
	2. ΔΕΣΠΟΙΝΑ ΣΠΟΡΕΛΑ - ΔΑΜΑΣΙΩΤΗ
	3. ΓΕΩΡΓΙΟΣ ΡΙΣΤΑΣ
	4. ΘΕΟΔΩΡΟΣ ΚΑΜΠΟΥΡΗΣ
	5. ΦΑΝΗ ΠΑΝΑΓΙΩΤΙΔΟΥ


17300
17400
17500
17600
17700
17800
-24300
-24400
-24500
-24600
ΕΚΤΑΣΕΙΣ ΕΛΛΗΝΙΚΟΥ ΔΗΜΟΣΙΟΥ
ΕΚΤΑΣΕΙΣ ΕΛΛΗΝΙΚΟΥ ΔΗΜΟΣΙΟΥ
ΑΠΟΣΤΡΑΓΓΙΣΤΙΚΗ ΤΑΦΡΟΣ
ΑΝΑΧΩΜΑ - ΧΑΛΙΚΟΣΤΡΩΜΕΝΟΣ ΔΡΟΜΟΣ
ΑΠΟΣΤΡΑΓΓΙΣΤΙΚΗ ΤΑΦΡΟΣ
ΑΝΑΧΩΜΑ - ΧΑΛΙΚΟΣΤΡΩΜΕΝΟΣ ΔΡΟΜΟΣ
ΕΘΝΙΚΟ ΤΥΠΟΓΡΑΦΕΙΟ

ΣΚΑΡΙΦΗΜΑ ΘΕΣΕΩΣ



ΠΙΝΑΚΑΣ ΣΥΝΤΕΤΑΓΜΕΝΩΝ

ΟΧΘΗΣ			ΠΑΡΟΧΘΙΑΣ ΖΩΝΗΣ		
	X	Y		X	Y
1	17625.41	-23582.60	1'	17613.36	-23591.53
2	17699.83	-23683.09	2'	17687.70	-23691.91
3	17806.11	-23832.17	3'	17793.87	-23840.84
4	17907.01	-23975.47	4'	17893.55	-23982.40
5	17924.00	-24023.80	5'	17909.60	-24028.06
6	17971.46	-24220.63	6'	17956.58	-24222.92
7	17975.65	-24281.40	7'	17960.66	-24282.07
8	17976.81	-24339.87	8'	17961.81	-24339.89
9	17974.56	-24473.65	9'	17959.75	-24461.86

ΔΙΑΓΡΑΜΜΑ ΔΙΑΝΟΜΗΣ ΠΙΝΑΚΙΔΩΝ

① ②

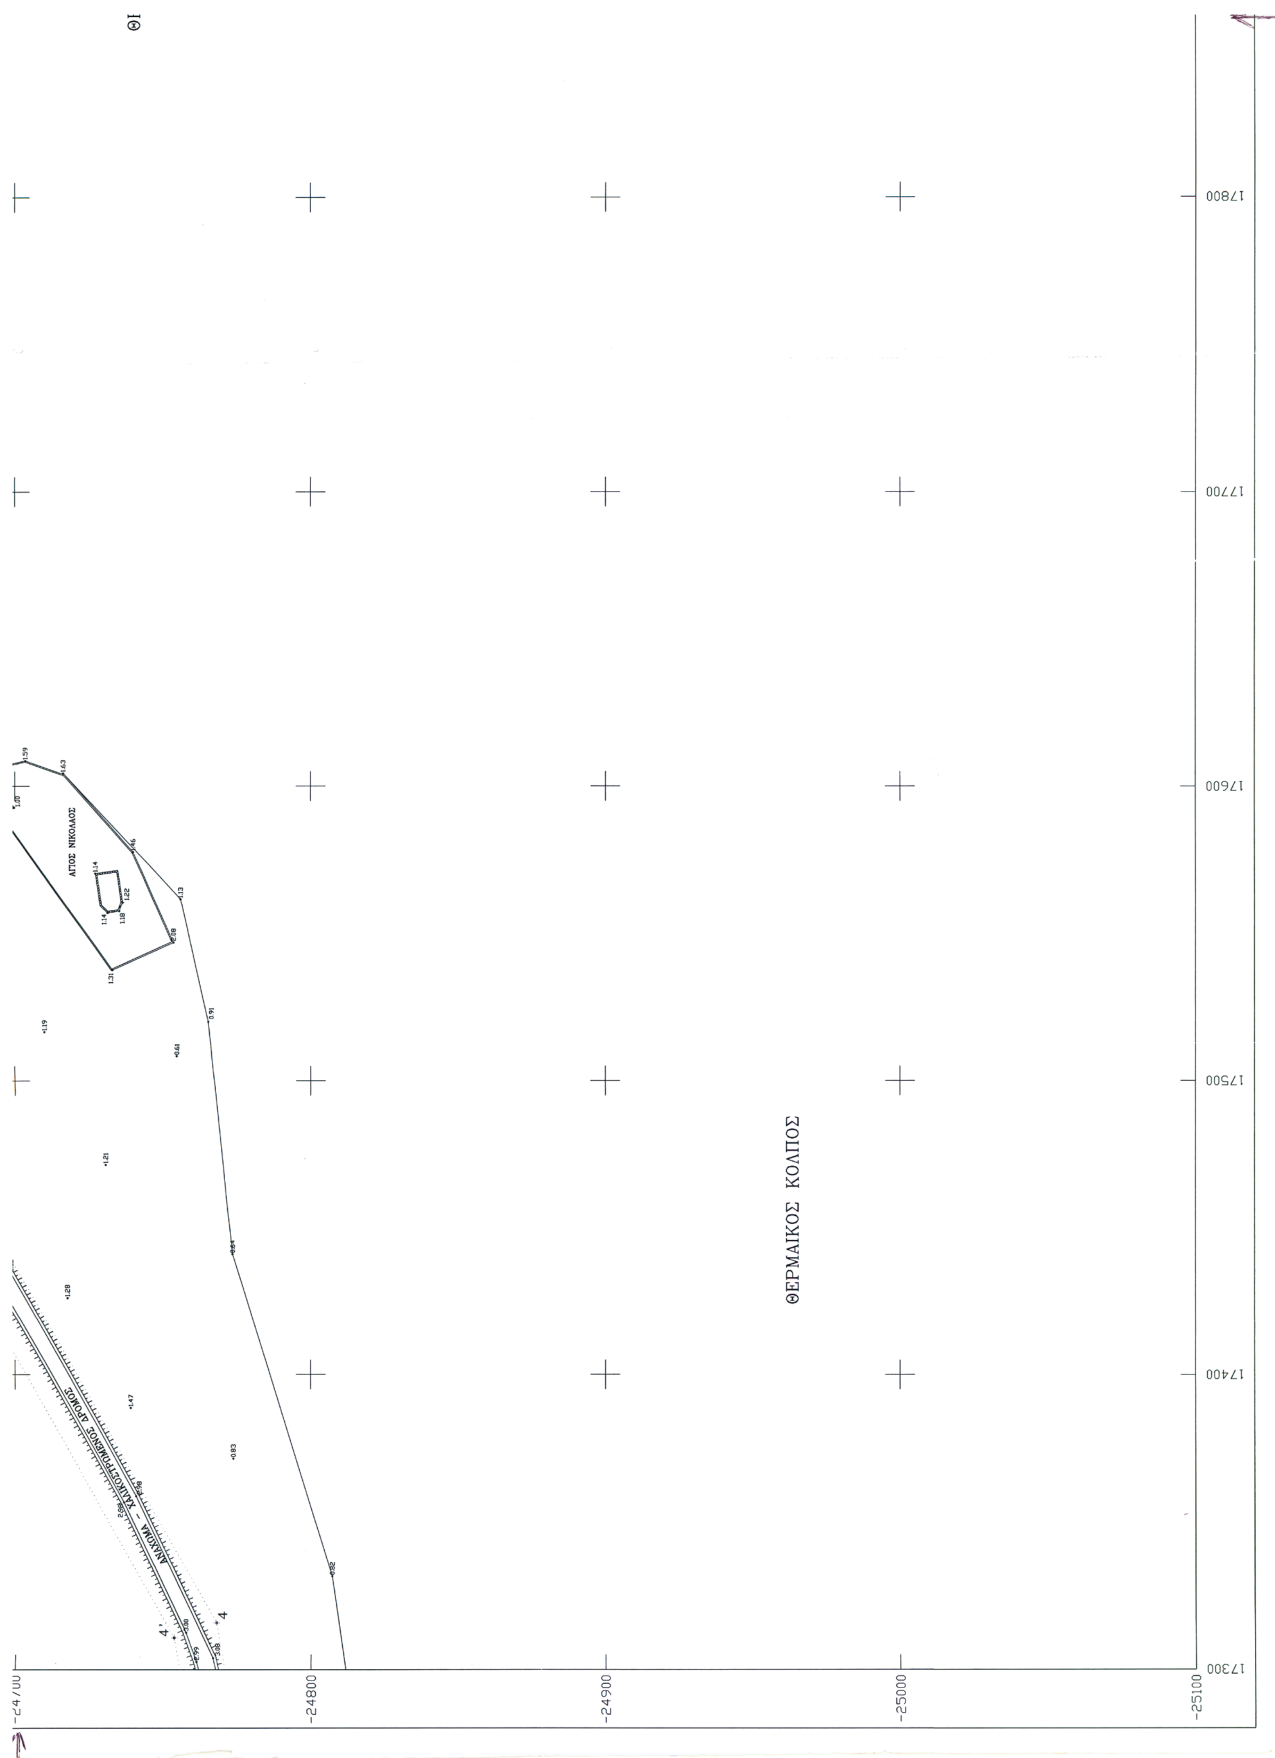
17900 18000 18100

-24300 -24400 -24500 -24600

ΛΟΥΔΙΑΣ ΠΟΤΑΜΟΣ

ΑΝΑΧΩΜΑ - ΧΑΛΙΚΟΣΤΡΩΜΕΝΟΣ ΔΡΟΜΟΣ

ΑΠΟΣΤΡΑΓΓΙΣΤΙΚΗ ΤΑΦΡΟΣ


ΙΘ
17800
17700
17600
17500
17400
17300
-24800
-24900
-25000
-25100
ΑΓΙΟΣ ΝΙΚΟΛΑΟΣ
ΘΕΡΜΑΙΚΟΣ ΚΟΛΠΟΣ
ΑΝΑΧΩΜΑ - ΧΑΛΙΚΟΣΤΡΩΜΕΝΟΣ ΔΡΟΜΟΣ

ΑΡΜΟΔΙΑ ΥΠΗΡΕΣΙΑ ΥΠ. ΟΙΚΟΝΟΜΙΑΣ ΚΑΙ ΟΙΚΟΝΟΜΙΚΩΝ

ΚΤΗΜΑΤΙΚΗ ΥΠΗΡΕΣΙΑ Ν. ΗΜΑΘΙΑΣ

ΥΠΟΜΝΗΜΑ ΕΠΙΤΡΟΠΗΣ

ΤΟ ΠΑΡΩΝ ΤΟΠΟΓΡΑΦΙΚΟ ΔΙΑΓΡΑΜΜΑ ΣΥΝΟΔΕΥΕΙ ΤΗΝ ΑΠΟ 23-01-2003 ΕΚΘΕΣΗ ΚΑΘΟΡΙΣΜΟΥ ΤΩΝ ΟΡΙΩΝ ΑΙΓΙΑΛΟΥ Ν.2971

ΓΡΑΜΜΗ ΟΧΘΗΣ

ΓΡΑΜΜΗ ΠΑΡΟΧΘΙΑΣ ΖΩΝΗΣ

ΟΙ ΚΟΡΥΦΕΣ ΤΩΝ ΟΡΙΟΓΡΑΜΜΩΝ ΕΞΑΣΦΑΛΙΖΟΝΤΑΙ ΑΠΟ ΚΑΘΑΡΑ ΠΟΛΥΓΩΝΟΜΕΤΡΙΚΑ ΣΗΜΕΙΑ ΚΑΙ ΣΥΝΤΕΤΑΓΜΕΝΕΣ ΤΟΥ ΚΡΑΤΙΚΟΥ ΤΡΙΓΩΝΟΜΕΤΡΙΚΟΥ ΔΙΚΤΥΟΥ ΚΑΙ ΟΙ ΣΥΝΤΕΤΑΓΜΕΝΕΣ ΤΗΣ ΑΝΑΓΡΑΦΟΝΤΑΙ ΣΤΟ ΔΙΑΓΡΑΜΜΑ ΜΕ ΜΟΡΦΗ ΠΙΝΑΚΑ.

ΒΕΡΟΙΑ 23-01-2003

Ο ΠΡΟΕΔΡΟΣ

ΧΡΗΣΤΟΣ ΠΟΛΙΑΝΙΔΗΣ
ΔΑΣΟΤΕΧΝΙΚΟΣ ΤΕ/Α

ΤΑ ΜΕΛΗ

1. ΘΕΟΔΩΡΟΠΟΥΛΟΣ ΠΑΝΑΓΙΩΤΗΣ ΑΓΡΟΝΟΜΟΣ ΤΟΠΟΓΡΑΦΟΣ ΜΗΧΑΝΙΚΟΣ ΜΕ Β Δ'
2. Δέσποινα Σιγαλά Δαμασιώτη Ιχθυολόγος
3. Καλαιτζής Θεόδ.
4. Πολιτικός Μηχανικός με Α β.
5. ΠΑΝΑΓΙΩΤΙΔΟΥ ΦΑΝΗ ΠΟΛΙΤΙΚΟΣ ΜΗΧΑΝΙΚΟΣ

ΤΟΠΟΓΡΑΦΙΚΟ ΔΙΑΓΡΑΜΜΑ

ΚΑΘΟΡΙΣΜΟΣ ΟΡΙΩΝ ΟΧΘΗΣ ΚΑΙ ΠΑΡΟΧΘΙΑΣ ΖΩΝΗΣ

Π Ο Τ Α Μ Ο Υ Λ Ο Υ Δ Ι Α

ΕΠΙΣΠΕΥΔΩΝ: ΝΟΜΑΡΧΙΑΚΗ ΑΥΤΟΔΙΟΙΚΗΣΗ ΗΜΑΘΙΑΣ

ΠΕΡΙΟΧΗ: ΛΟΥΔΙΑ ΠΟΤΑΜΟΥ ΕΩΣ ΕΚΒΟΛΕΣ ΑΥΤΟΥ

Ο.Τ.Α. : ΠΛΑΤΕΟΣ

ΤΡΙΓΩΝΟΜΕΤΡΙΚΗ ΕΞΑΡΤΗΣΗ : ΕΚ ΤΟΥ ΚΡΑΤΙΚΟΥ ΤΡΙΓΩΝΟΜΕΤΡΙΚΟΥ ΔΙΚΤΥΟΥ
Προβολής ΗΑΤΤ Κέντρου Φύλλου Λασ-1115

ΥΨΟΜΕΤΡΙΚΗ ΑΦΕΤΗΡΙΑ : ΑΠΟ ΤΗΝ ΕΠΙΦΑΝΕΙΑ ΤΗΣ ΘΑΛΑΣΣΑΣ

ΚΛΙΜΑΚΑ 1 : 1000

ΒΕΡΟΙΑ 14-01-2003

Ο ΔΙΕΥΘΥΝΤΗΣ ΤΩΝ ΤΕΧΝΙΚΩΝ ΥΠΗΡΕΣΙΩΝ Ν.Α. ΗΜΑΘΙΑΣ

ΠΡΟΔΡΟΜΟΣ ΓΚΟΝΤΟΠΟΥΛΟΣ
ΠΟΛΙΤΙΚΟΣ ΜΗΧΑΝΙΚΟΣ

Ο ΠΡΟΙΣΤΑΜΕΝΟΣ ΤΟΥ ΤΜΗΜΑΤΟΣ ΤΟΠΟΓΡΑΦΗΣΕΩΝ ΚΑΙ ΚΤΗΜΑΤΟΛΟΓΙΟΥ

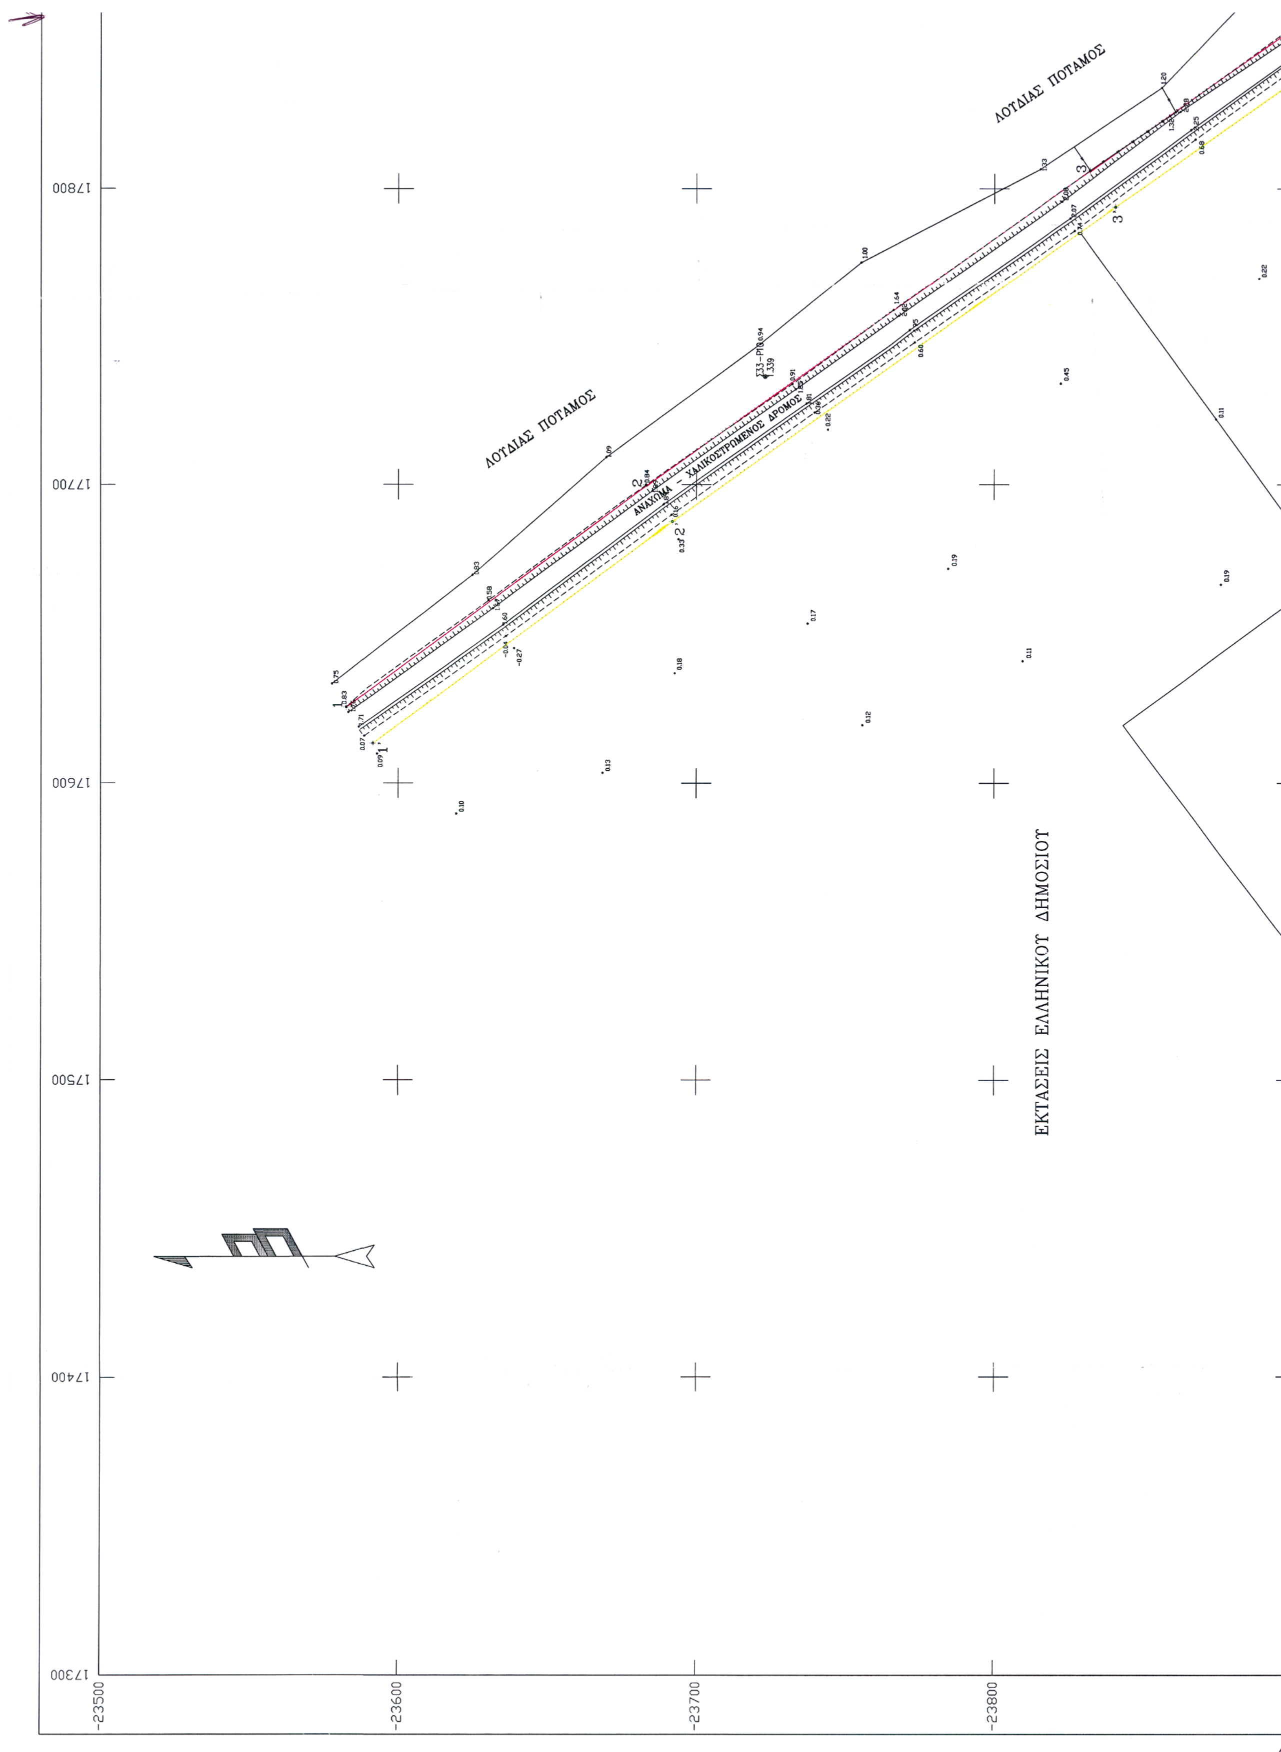
ΑΝΑΣΤΑΣΙΟΣ ΚΑΡΑΜΠΑΤΑΚΗΣ
ΑΓΡΟΝΟΜΟΣ ΤΟΠΟΓΡΑΦΟΣ ΜΗΧΑΝΙΚΟΣ

ΕΛΛΗΝΙΚΗ ΔΗΜΟΚΡΑΤΙΑ
ΝΟΜΑΡΧΙΑΚΗ ΑΥΤΟΔΙΟΙΚΗΣΗ ΗΜΑΘΙΑΣ

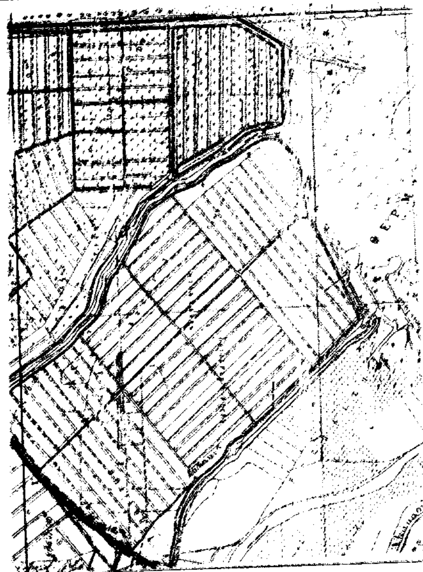
ΘΕΡΜΑΙΚΟΣ ΚΟΛΠΟΣ

-24700
-24800
-24900
-25000
-25100

17900
18000
18100
18200


ΛΟΥΔΙΑΣ ΠΟΤΑΜΟΣ
ΛΟΥΔΙΑΣ ΠΟΤΑΜΟΣ
ΑΝΑΧΩΜΑ
ΧΑΛΙΚΟΣΤΡΩΜΕΝΟΣ ΔΡΟΜΟΣ
ΕΚΤΑΣΕΙΣ ΕΛΛΗΝΙΚΟΥ ΔΗΜΟΣΙΟΥ
17800
17700
17600
17500
17400
17300
-23500
-23600
-23700
-23800

ΣΚΑΡΙΦΗΜΑ ΘΕΣΕΩΣ



ΠΙΝΑΚΑΣ ΣΥΝΤΕΤΑΓΜΕΝΩΝ					
ΟΧΘΗΣ			ΠΑΡΟΧΘΙΑΣ ΖΩΝΗΣ		
	X	Y		X	Y
1	[illegible]	[illegible]	1'	[illegible]	[illegible]
2	[illegible]	[illegible]	2'	[illegible]	[illegible]
3	[illegible]	[illegible]	3'	[illegible]	[illegible]
4	[illegible]	[illegible]	4'	[illegible]	[illegible]
5	[illegible]	[illegible]	5'	[illegible]	[illegible]
6	[illegible]	[illegible]	6'	[illegible]	[illegible]
7	[illegible]	[illegible]	7'	[illegible]	[illegible]
8	[illegible]	[illegible]	8'	[illegible]	[illegible]
9	[illegible]	[illegible]	9'	[illegible]	[illegible]

23600

23700

23800

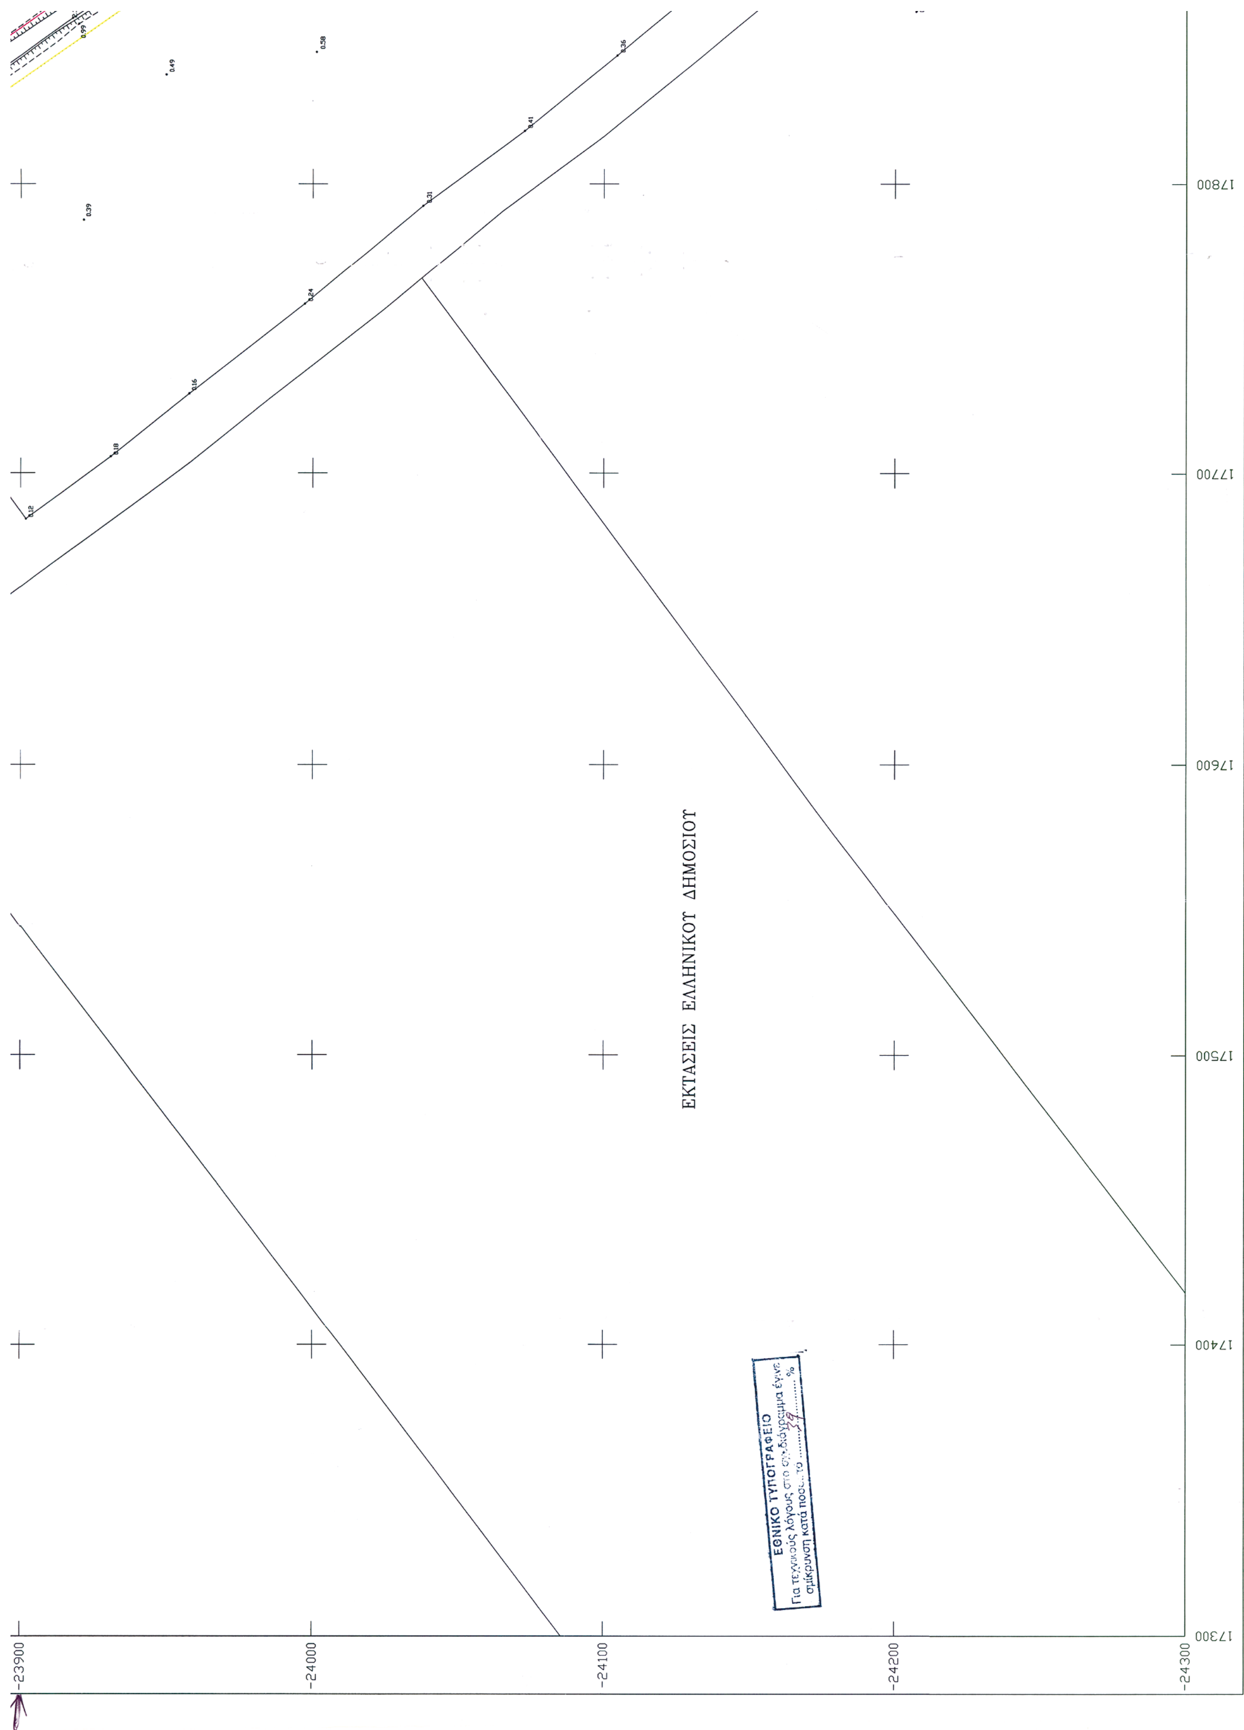
18200

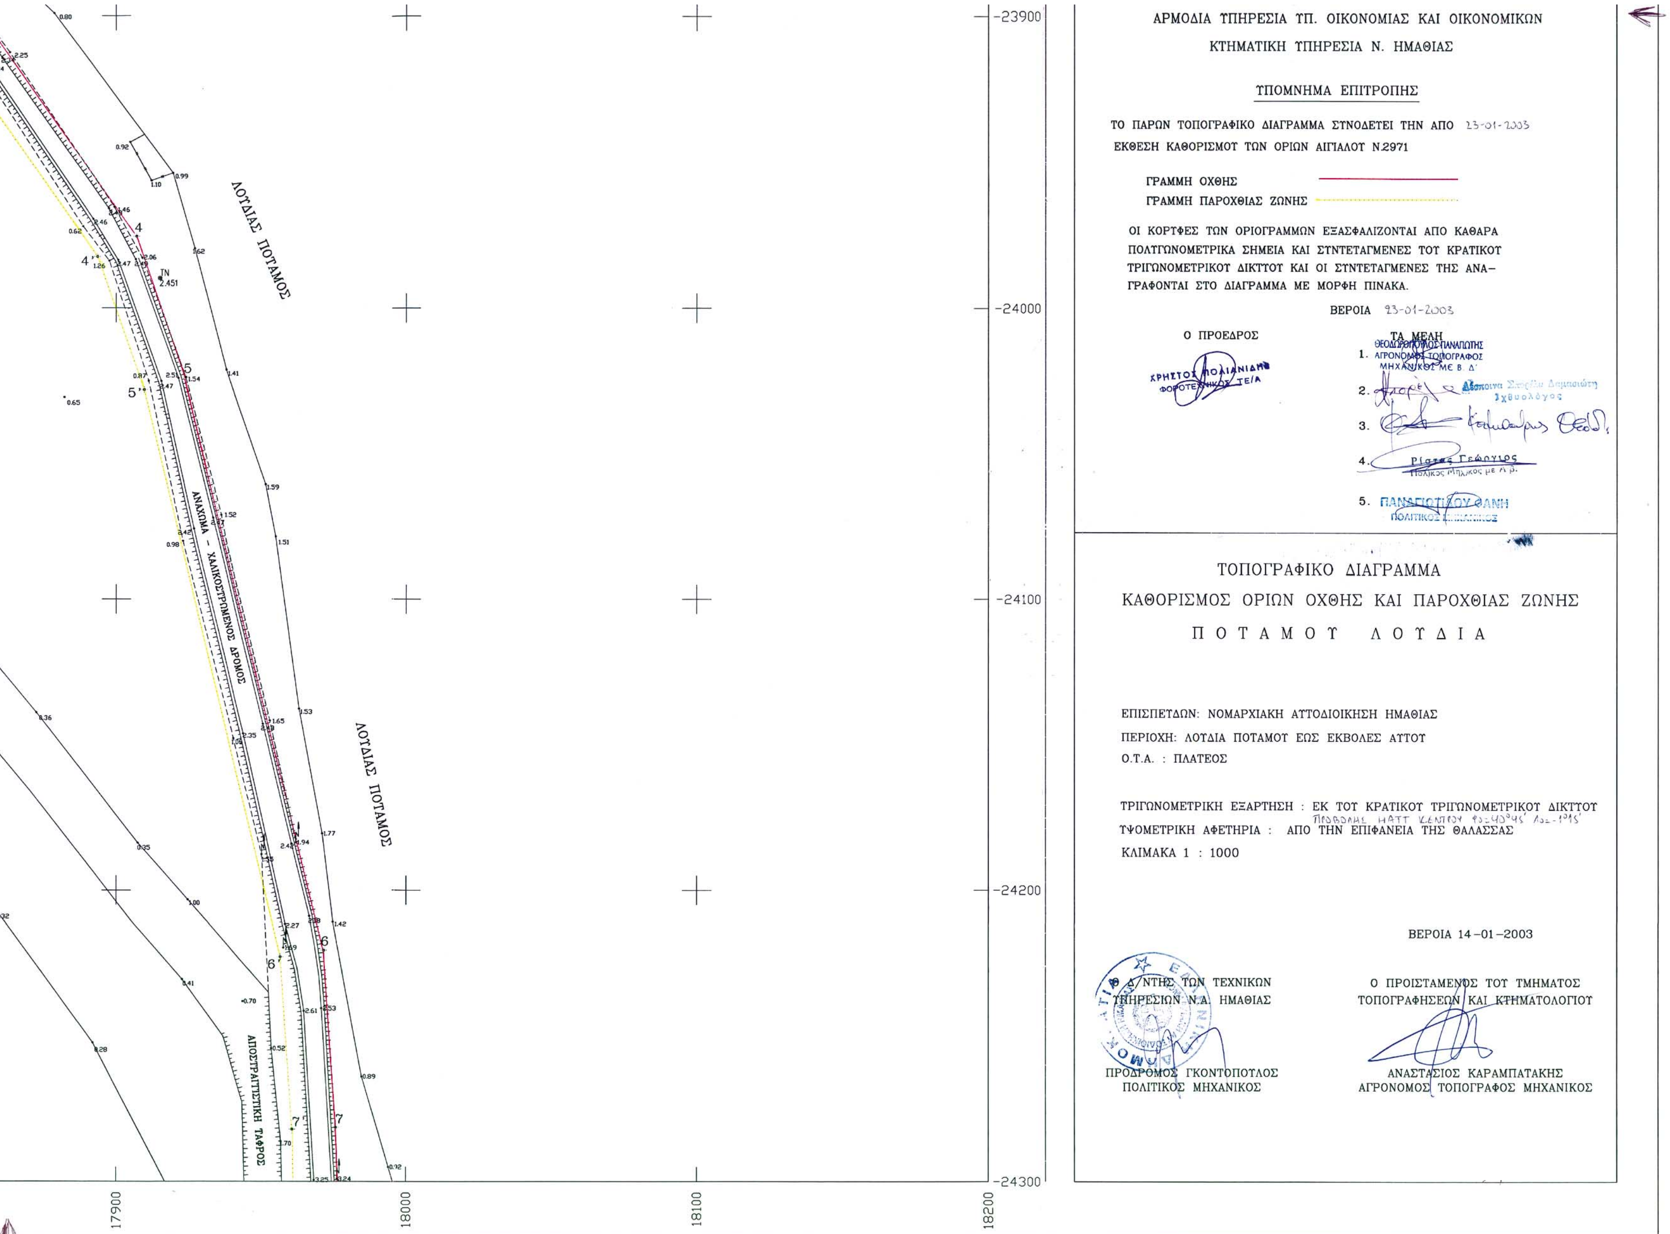
18100

18000

ΔΙΑΓΡΑΜΜΑ ΔΙΑΝΟΜΗΣ ΠΙΝΑΚΙΔΩΝ




ΕΚΤΑΣΕΙΣ ΕΛΛΗΝΙΚΟΥ ΔΗΜΟΣΙΟΥ
17800
17700
17600
17500
17400
17300
-23900
-24000
-24100
-24200
-24300
ΕΘΝΙΚΟ ΤΥΠΟΓΡΑΦΕΙΟ
Για τεχνικούς λόγους στο σχεδιάγραμμα έγινε σμίκρυνση κατά ποσοστό .... %


ΑΡΜΟΔΙΑ ΥΠΗΡΕΣΙΑ ΥΠ. ΟΙΚΟΝΟΜΙΑΣ ΚΑΙ ΟΙΚΟΝΟΜΙΚΩΝ
ΚΤΗΜΑΤΙΚΗ ΥΠΗΡΕΣΙΑ Ν. ΗΜΑΘΙΑΣ
ΥΠΟΜΝΗΜΑ ΕΠΙΤΡΟΠΗΣ
ΤΟ ΠΑΡΩΝ ΤΟΠΟΓΡΑΦΙΚΟ ΔΙΑΓΡΑΜΜΑ ΣΥΝΟΔΕΥΕΙ ΤΗΝ ΑΠΟ 23-01-2003 ΕΚΘΕΣΗ ΚΑΘΟΡΙΣΜΟΥ ΤΩΝ ΟΡΙΩΝ ΑΙΓΙΑΛΟΥ Ν.2971
ΓΡΑΜΜΗ ΟΧΘΗΣ
ΓΡΑΜΜΗ ΠΑΡΟΧΘΙΑΣ ΖΩΝΗΣ
ΟΙ ΚΟΡΥΦΕΣ ΤΩΝ ΟΡΙΟΓΡΑΜΜΩΝ ΕΞΑΣΦΑΛΙΖΟΝΤΑΙ ΑΠΟ ΚΑΘΑΡΑ ΠΟΛΥΓΩΝΟΜΕΤΡΙΚΑ ΣΗΜΕΙΑ ΚΑΙ ΣΥΝΤΕΤΑΓΜΕΝΕΣ ΤΟΥ ΚΡΑΤΙΚΟΥ ΤΡΙΓΩΝΟΜΕΤΡΙΚΟΥ ΔΙΚΤΥΟΥ ΚΑΙ ΟΙ ΣΥΝΤΕΤΑΓΜΕΝΕΣ ΤΗΣ ΑΝΑ-ΓΡΑΦΟΝΤΑΙ ΣΤΟ ΔΙΑΓΡΑΜΜΑ ΜΕ ΜΟΡΦΗ ΠΙΝΑΚΑ.
ΒΕΡΟΙΑ 23-01-2003
Ο ΠΡΟΕΔΡΟΣ
ΧΡΗΣΤΟΣ ΠΟΛΙΑΝΙΔΗΣ ΦΟΡΟΤΕΧΝΙΚΟΣ ΤΕ/Α
ΤΑ ΜΕΛΗ
1. ΘΕΟΔΩΡΟΠΟΥΛΟΣ ΠΑΝΑΓΙΩΤΗΣ ΑΓΡΟΝΟΜΟΣ ΤΟΠΟΓΡΑΦΟΣ ΜΗΧΑΝΙΚΟΣ ΜΕ Β. Δ'
2.
3.
4. Ρίζος Γεώργιος
5. ΠΑΝΑΓΙΩΤΙΔΟΥ ΘΑΝΗ ΠΟΛΙΤΙΚΟΣ ΜΗΧΑΝΙΚΟΣ
ΤΟΠΟΓΡΑΦΙΚΟ ΔΙΑΓΡΑΜΜΑ
ΚΑΘΟΡΙΣΜΟΣ ΟΡΙΩΝ ΟΧΘΗΣ ΚΑΙ ΠΑΡΟΧΘΙΑΣ ΖΩΝΗΣ
Π Ο Τ Α Μ Ο Υ Λ Ο Υ Δ Ι Α
ΕΠΙΣΠΕΥΔΩΝ: ΝΟΜΑΡΧΙΑΚΗ ΑΥΤΟΔΙΟΙΚΗΣΗ ΗΜΑΘΙΑΣ
ΠΕΡΙΟΧΗ: ΛΟΥΔΙΑ ΠΟΤΑΜΟΥ ΕΩΣ ΕΚΒΟΛΕΣ ΑΥΤΟΥ
Ο.Τ.Α. : ΠΛΑΤΕΟΣ
ΤΡΙΓΩΝΟΜΕΤΡΙΚΗ ΕΞΑΡΤΗΣΗ : ΕΚ ΤΟΥ ΚΡΑΤΙΚΟΥ ΤΡΙΓΩΝΟΜΕΤΡΙΚΟΥ ΔΙΚΤΥΟΥ
ΥΨΟΜΕΤΡΙΚΗ ΑΦΕΤΗΡΙΑ : ΑΠΟ ΤΗΝ ΕΠΙΦΑΝΕΙΑ ΤΗΣ ΘΑΛΑΣΣΑΣ
ΚΛΙΜΑΚΑ 1 : 1000
ΒΕΡΟΙΑ 14-01-2003
Ο Δ/ΝΤΗΣ ΤΩΝ ΤΕΧΝΙΚΩΝ ΥΠΗΡΕΣΙΩΝ Ν.Α. ΗΜΑΘΙΑΣ
ΠΡΟΔΡΟΜΟΣ ΓΚΟΝΤΟΠΟΥΛΟΣ ΠΟΛΙΤΙΚΟΣ ΜΗΧΑΝΙΚΟΣ
Ο ΠΡΟΙΣΤΑΜΕΝΟΣ ΤΟΥ ΤΜΗΜΑΤΟΣ ΤΟΠΟΓΡΑΦΗΣΕΩΝ ΚΑΙ ΚΤΗΜΑΤΟΛΟΓΙΟΥ
ΑΝΑΣΤΑΣΙΟΣ ΚΑΡΑΜΠΑΤΑΚΗΣ ΑΓΡΟΝΟΜΟΣ ΤΟΠΟΓΡΑΦΟΣ ΜΗΧΑΝΙΚΟΣ
ΛΟΥΔΙΑΣ ΠΟΤΑΜΟΣ
ΛΟΥΔΙΑΣ ΠΟΤΑΜΟΣ
ΑΝΑΧΩΜΑ - ΧΑΛΙΚΟΣΤΡΩΜΕΝΟΣ ΔΡΟΜΟΣ
ΑΠΟΣΤΡΑΓΓΙΣΤΙΚΗ ΤΑΦΡΟΣ
-23900
-24000
-24100
-24200
-24300
17900
18000
18100
18200

Αριθ. 1027 (2)

Κήρυξη ως αναδασωτέας έκτασης εμβαδού 1,135 στρ. στη θέση «Λάκα Μπούρτζι» Καλετζίου Περιφέρειας του Δήμου Μαραθώνος του Νομού Αττικής.

Ο ΓΕΝΙΚΟΣ ΓΡΑΜΜΑΤΕΑΣ
ΠΕΡΙΦΕΡΕΙΑΣ ΑΤΤΙΚΗΣ

Έχοντας υπόψη:

1. Τις διατάξεις:

α) Του άρθρου 117 παρ. 3 του Συντάγματος της Ελλάδος.

β) Του Ν. 3200/1955 «περί διοικητικής αποκεντρώσεως» όπως αυτές τροποποιήθηκαν μεταγενέστερα.

γ) Του Ν. 2503/1997 «Διοίκηση, οργάνωση, στελέχωση της Περιφέρειας κλπ».

δ) Του Ν. 998/1979 «Περί προστασίας των Δασών και των Δασικών εν γένει εκτάσεων της Χώρας» και ειδικότερα:

δα) Του άρθρου 41 παρ. 1

δβ) Του άρθρου 38 παρ. 1

2. Τις εξής διαταγές του Υπουργείου Γεωργίας:

α) 160417/1180/9.7.80

β) 182447/3049/24.9.80

3. Την 1171/14.2.2003 πρόταση του αρμοδίου Δασαρχείου Καπανδριτίου σχετικά με την κήρυξη ως αναδασωτέας της αναφερόμενης στο θέμα έκτασης, αποφασίζουμε:

Κηρύσσουμε ως αναδασωτέα ιδιωτική συνιδιόκτητη δασική έκταση εμβαδού 1,135 στρ. (ενός στρέμματος και εκατόν τριάντα πέντε χιλιοστών του στρέμματος).

Η έκταση αυτή, που βρίσκεται στην θέση «Λάκα Μπούρτζι» Καλετζίου Περιφέρειας του Δήμου Μαραθώνος, του Νομού Αττικής απεικονίζεται με στοιχεία «Α-Β-Γ-Δ-Α» στο προσαρτημένο στη παρούσα απόφασή μας διάγραμμα το οποίο αποτελεί αναπόσπαστο μέρος αυτής και έχει όρια:

Ανατολικά: Με Λεωφόρο Λίμνης Μαραθώνος

Δυτικά: Με δασική έκταση

Βόρεια: Με αγροτική έκταση (χέρσα)

Νότια: Με δασική έκταση

Σκοποί της κήρυξης της ανωτέρω έκτασης ως αναδασωτέας είναι, η διατήρηση του δασικού χαρακτήρα αυτής, ο αποκλεισμός διάθεσής της για άλλη χρήση και η αποκατάσταση της καταστραφείσης κατά το χρονικό διάστημα του Α΄ 15νθημέρου έτους 2003 από επιχωμάτωση δασικής βλάστησης αποτελούμενης από δασικούς θάμνους της διάπλασης των αειφύλλων πλατυφύλλων(σχίνου και πρίνου) με κάλυψη 30-40%.

Η απόφαση αυτή να δημοσιευθεί στην Εφημερίδα της Κυβερνήσεως.

Αγία Παρασκευή, 19 Μαρτίου 2003

Ο Γενικός Γραμματέας Περιφέρειας
ΜΙΧΑΗΛ ΚΥΡΙΑΚΙΔΗΣ

ΤΟΠΟΓΡΑΦΙΚΟ ΔΙΑΓΡΑΜΜΑ

Κλ 1:500

έκταση αγροτική που φαίνεται να κατέχεται υπό της Ελένη Γιώτσου

Λεωφ. Λίμνης Μαραθώνος

Καλέντζι ← προς

προς → Μαραθώνα

Δ 27μ. Γ

42μ. επιχωματωμένη σήμερα έκταση 42μ.

αγροτική έκταση (χέρσα σήμερα)

παλιό αρματόδρομο

δασική έκταση

Α 27μ. Β

δασική έκταση

ΠΡΟΣΑΡΤΑΤΑΙ
Στην αριθ. 1027/2003
απόφασή μας
Αγ. Παρασκευή 19-3-2003
Ο Γεν. Γραμματέας
Περιφέρειας Αττικής

Μιχαήλ Κυριακίδης

ΘΕΩΡΗΘΗΚΕ
και προσαρτάται στο υπ αριθ. 1171 έγγραφό μας
Καπανδρίτι 14-2-2003
Ο Δασάρχης

Απόσπασμα φύλ. Γ.Υ.Σ. αρ. 61 κλ. 1:5000 όπου φαίνεται επιχωματωμένη έκταση εμβαδού 1,134 στρέμματα με στοιχεία Α-Β

ΥΠΟΜΝΗΜΑ.

Α-Β-Γ-Δ-Α: έκταση ιδιωτική (συνιδιόκτητη) εμβαδού 1,134 στρέμματα, δασική, που παρανόμως επιχωματώθηκε από την Ελένη Γιώτσου του Γρηγορίου στη θέση "Λάκκα Μπούρτζι" περιφέρειας Κ. Σουλίου δήμου Μαραθώνα

Καπανδρίτι 14-

Ο Συντάξ

ΑΘΑΝΑΣΙΟΣ ΡΕ
ΔΑΣΟΛΟΓΟΣ